

Запрашиваемый земельный участок под расширение полигона ТКО

III очередь полигона ТКО

Вторая очередь полигона ТКО


Земельный участок под расширение полигона
52:26:0050031:167

Первая очередь полигона ТКО

Комплекс сортировки с участком компостирования

земельный участок под размещение Комплекса сортировки с участком компостирования
52:26:0050031:231

с. БОЛЬШОЕ МОКРОЕ

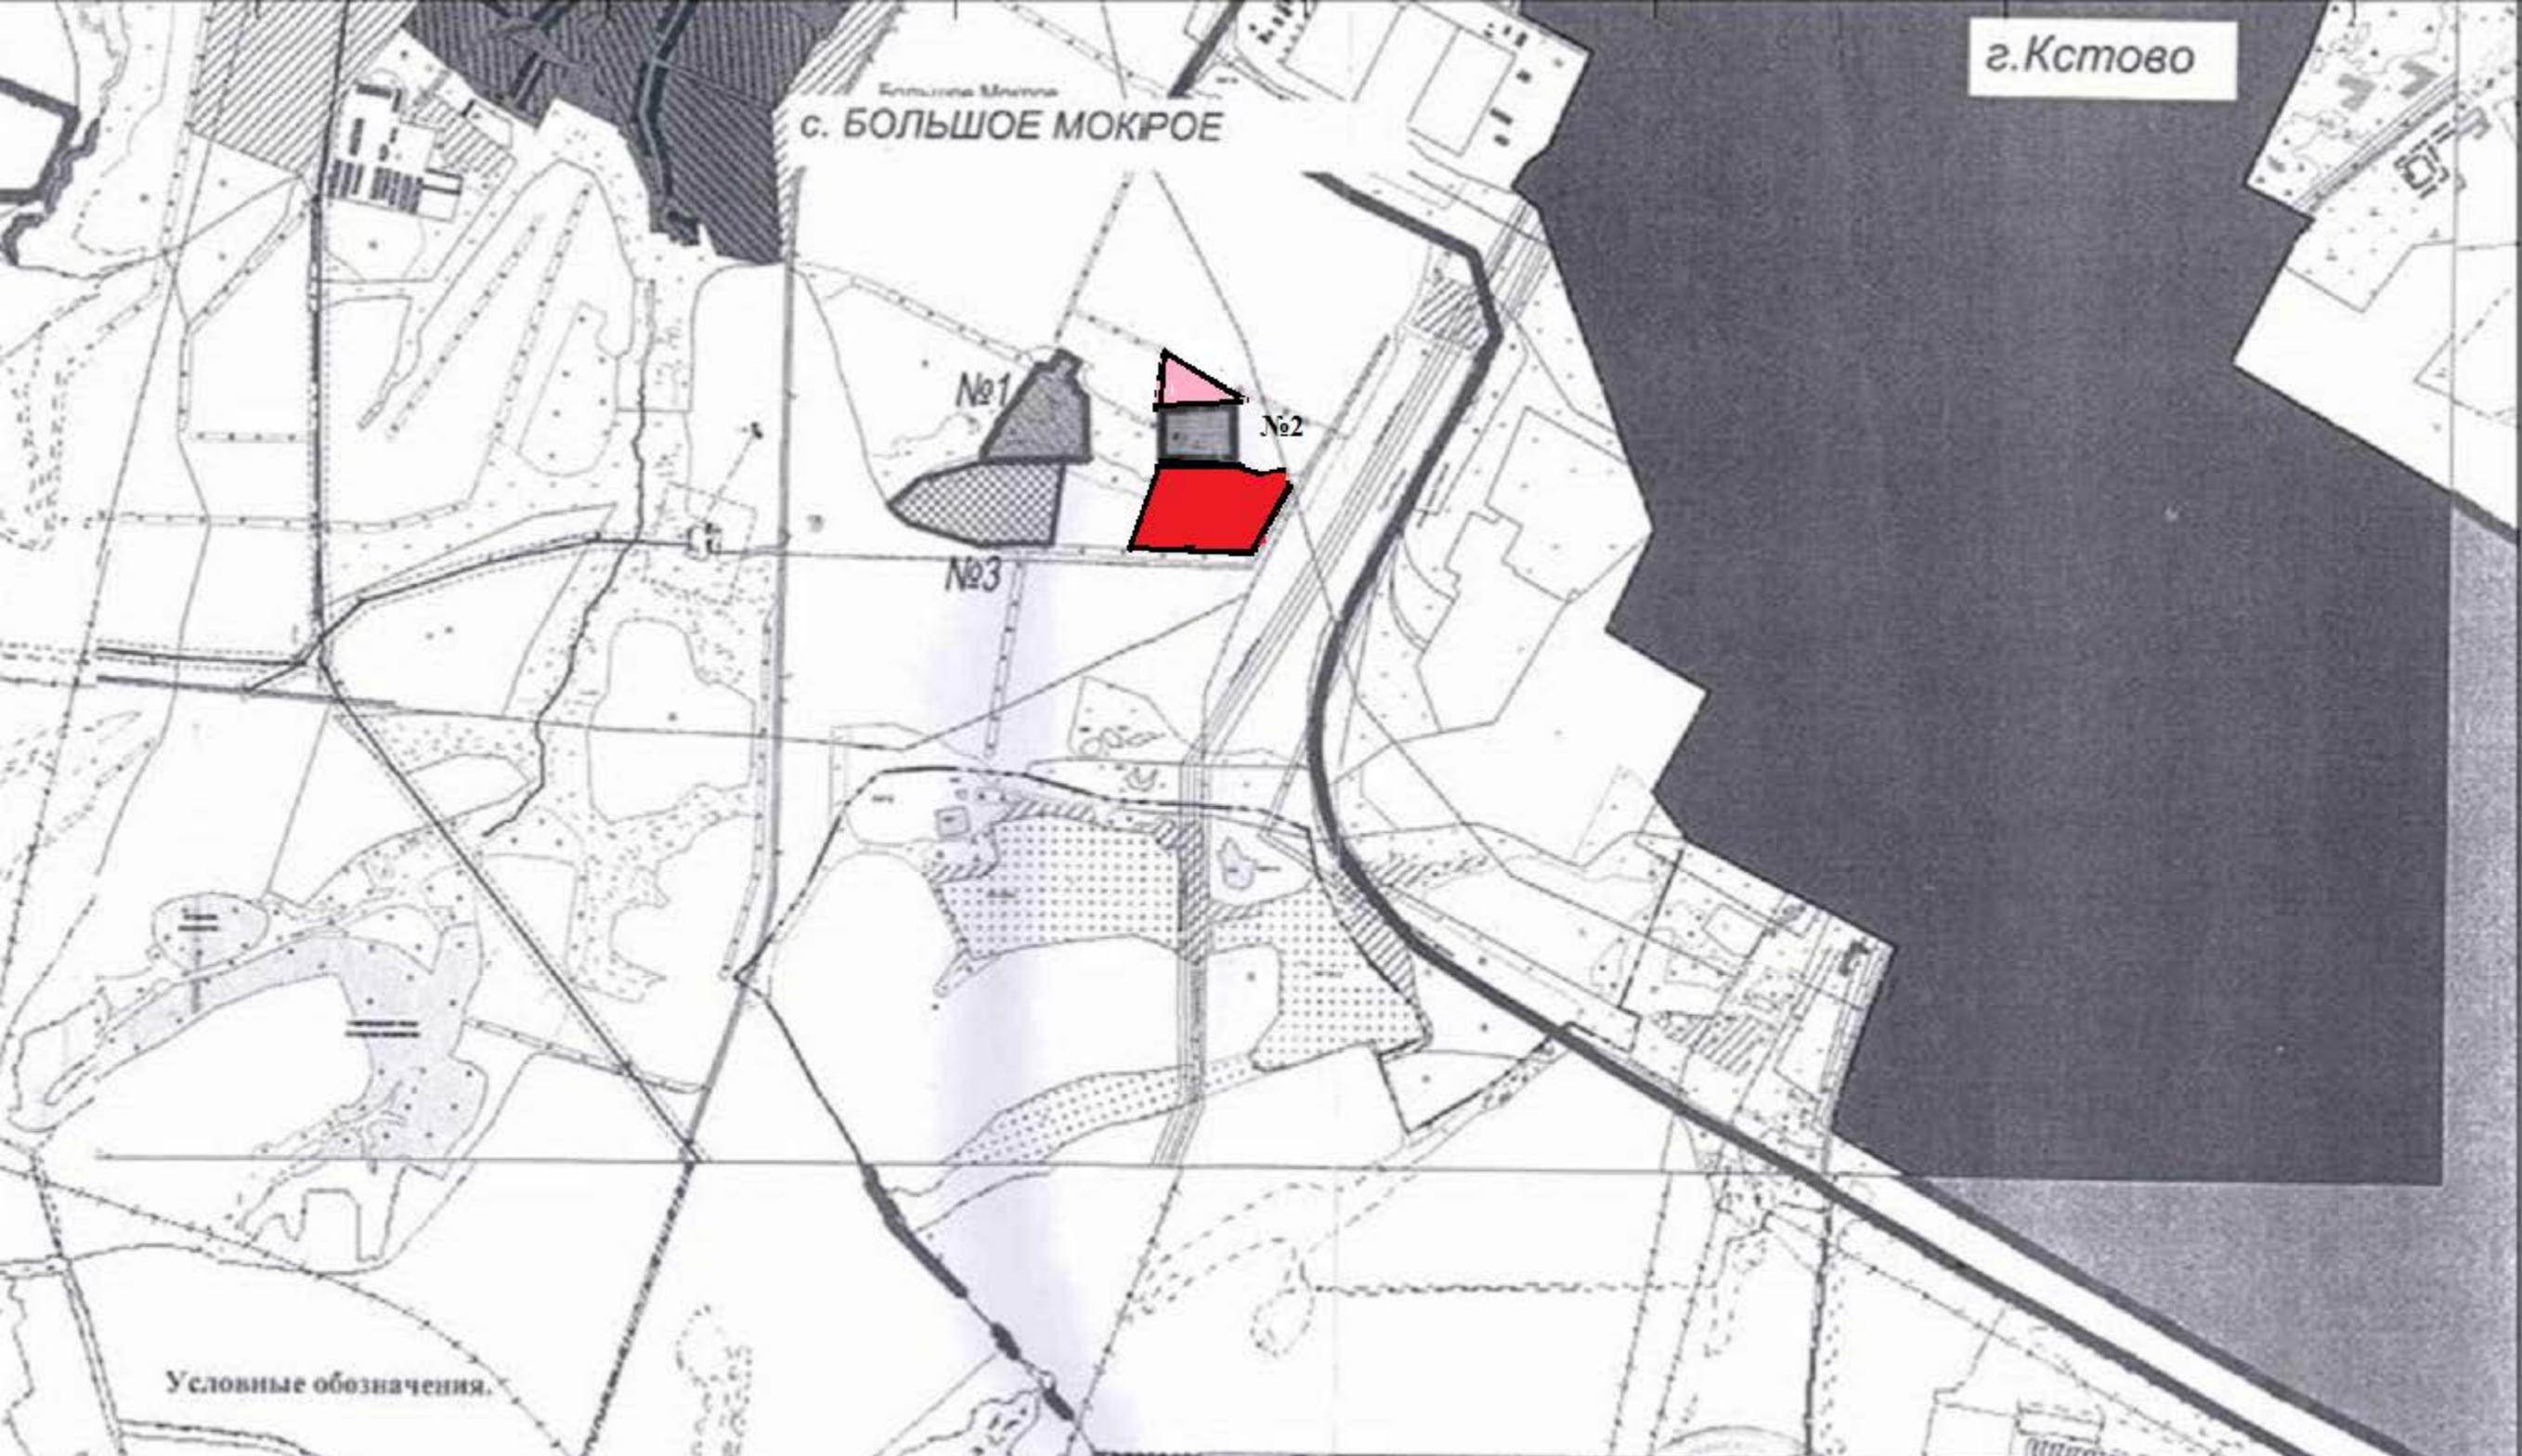

Условные обозначения.



- Земельный участок №1, площадью 59832 кв.м. с кадастровым номером 52:26:0050031:228 I очередь полигона ТКО
- Земельный участок №2, площадью 30835 кв.м. с кадастровым номером 52:26:0050031:230 II очередь полигона ТКО
- Земельный участок №3, площадью 93340 кв.м. с кадастровым номером 52:26:0050031:231 Комплекс сортировки с участком компостирования
- Участок под строительство полигона III очереди
- Участок расширения полигона II очереди
- граница г. Кстово

Изм.	Введ.	Лист	№обл.	Подп.	Дата
НАЧ. СЕРАРХ.	ЗЕРКОВА НА.				02.12.
ИСПОЛНИТЕЛЬ	ТАРАСОВА ВА.				02.12.


Заказчик: ЗАО "Реальность"

Полигон по размещению ТБО в р-не с.Б.Мокрое Кстовского района (земельные участки №1, №2, №3).


Выкопировка из план-схемы Кстовского района М 1:20000

Страница	Лист	Листов

Администрация Кстовского муниципального района
Учебная организация

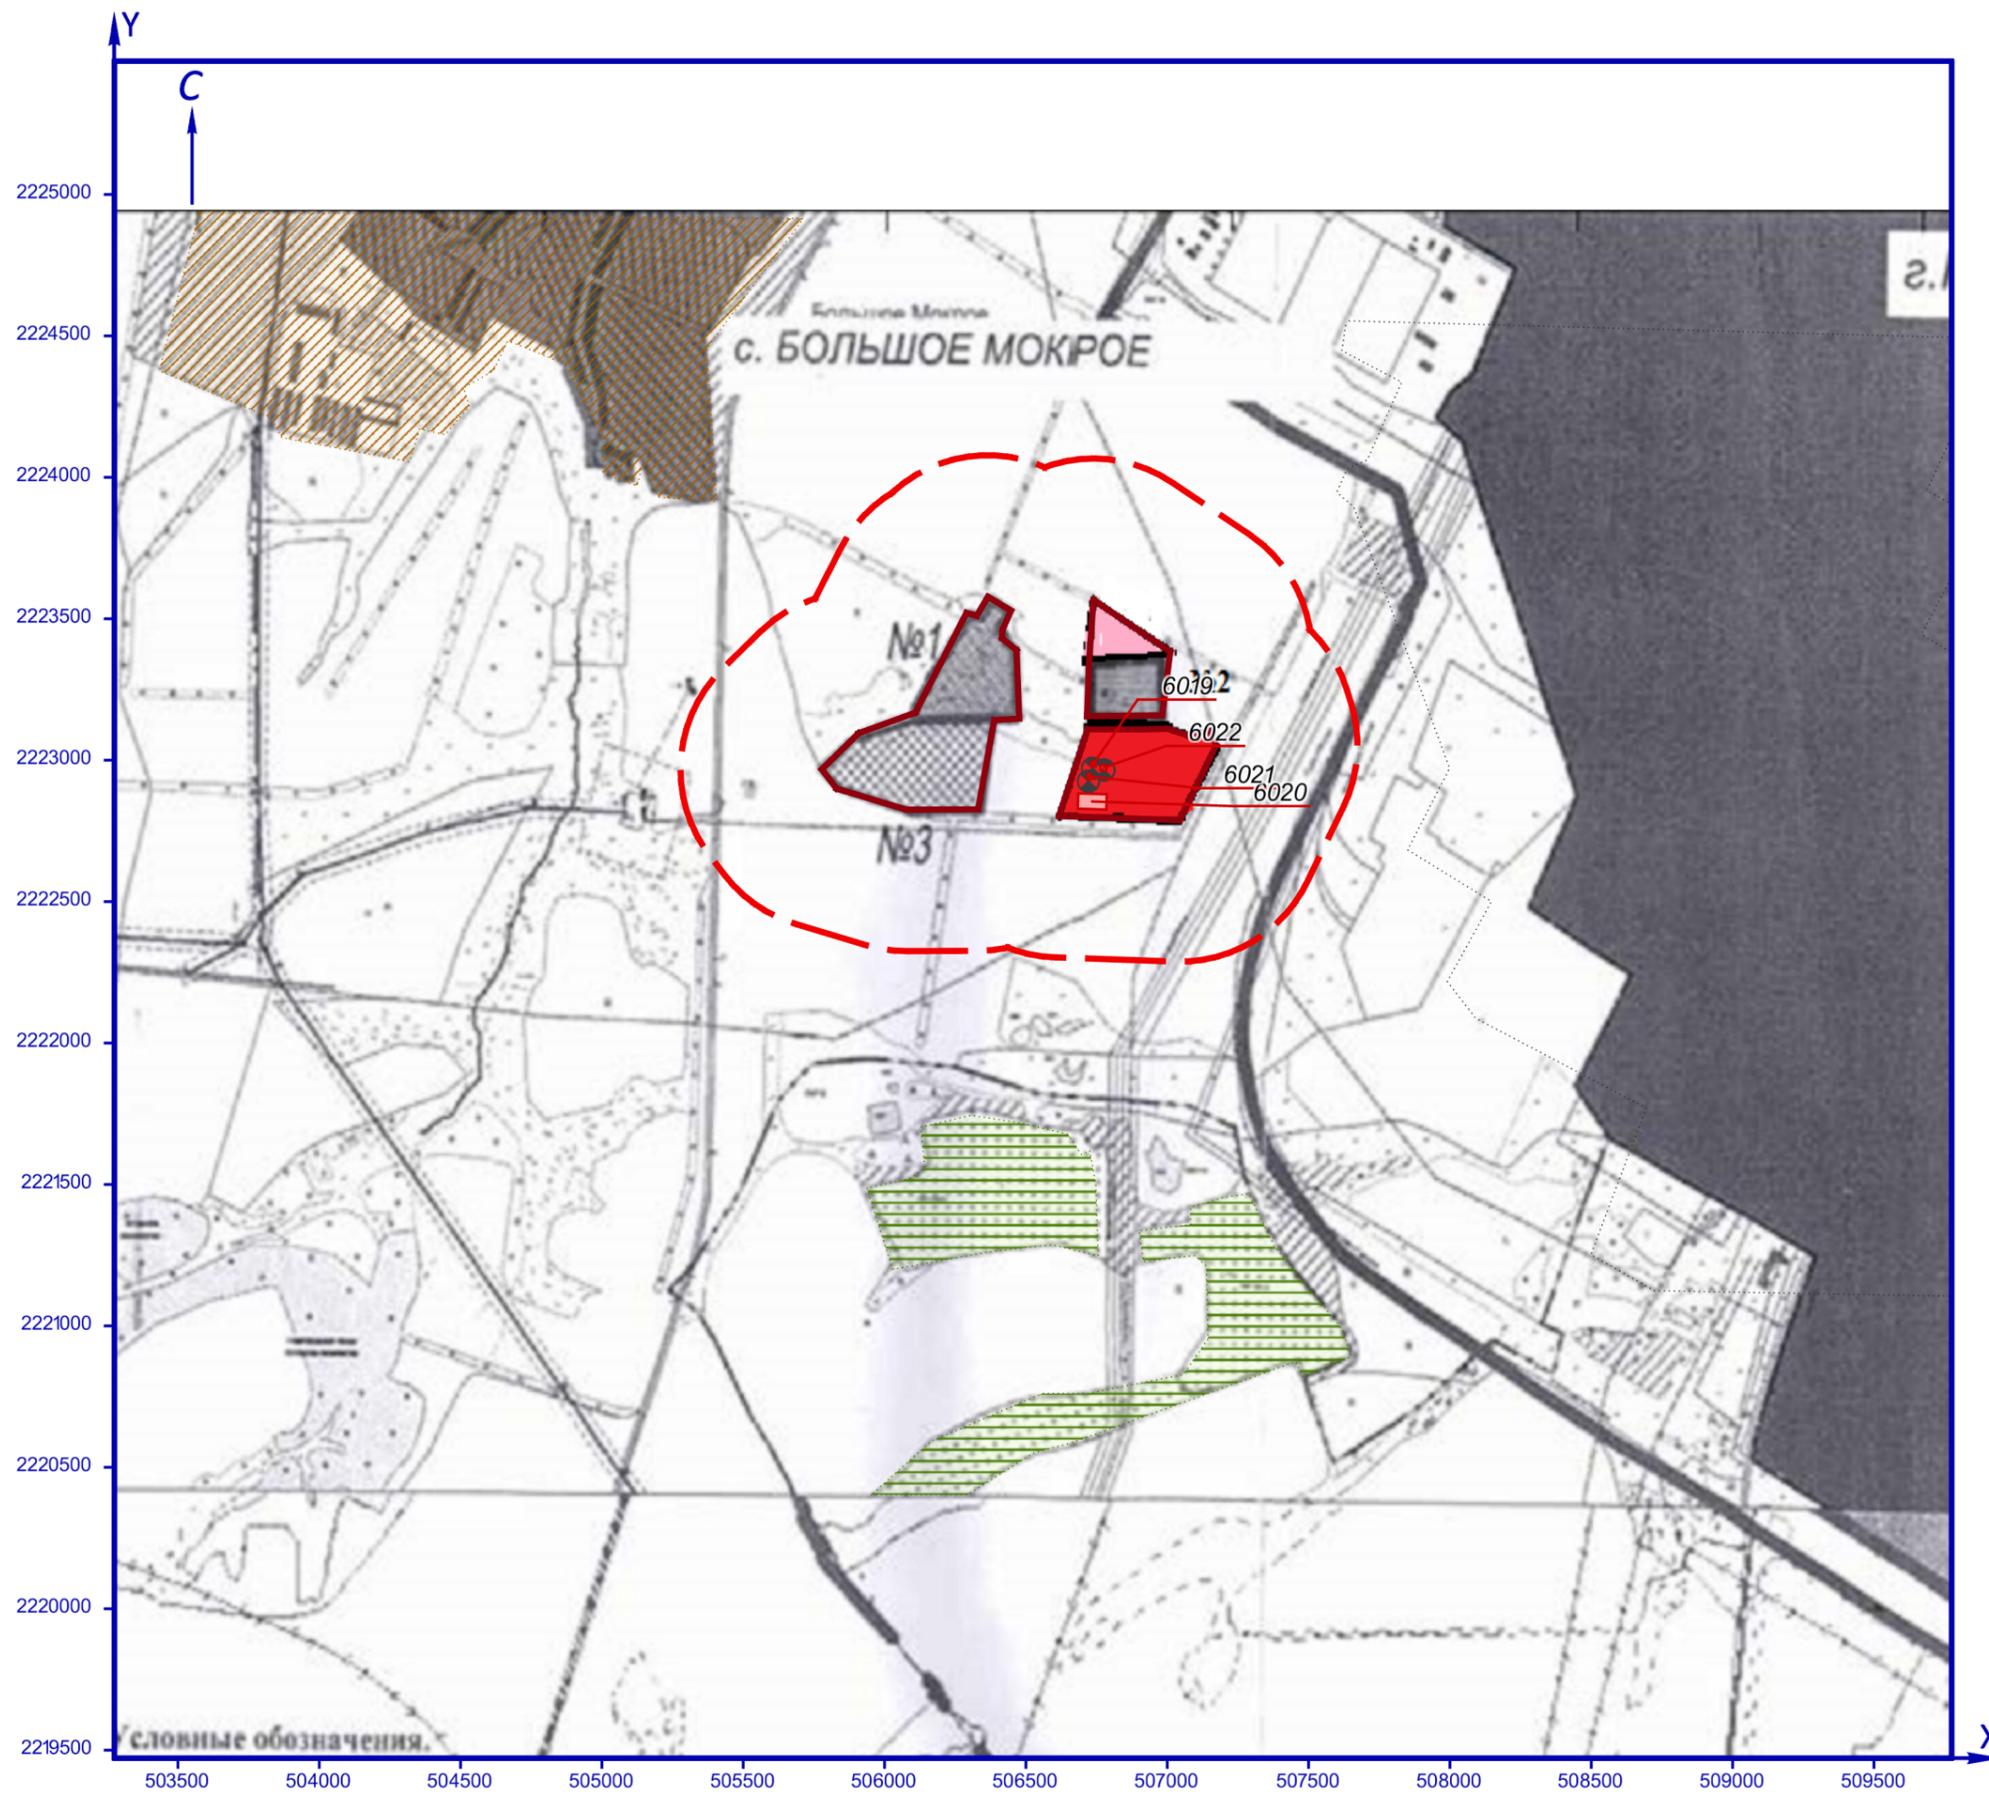

УСЛОВНЫЕ ОБОЗНАЧЕНИЯ

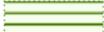-  Источник шума
-  Граница промзоны
-  Граница жилой зоны
-  Садовые участки
-  Граница комплекса утилизации
-  Санитарно-защитная зона
-  Источник загрязнения атмосферы

Масштаб 1:25000

Приложение 8 – Ситуационная карта-схема района размещения предприятия